


**Geschäft 2017-134, Reklamen an Schaufenster und Türe, Leuchtreklame Ecke Südost, St. Gallerstrasse 2
Schaufenster in **rot** werden beklebt**

Situationsplan 1:500

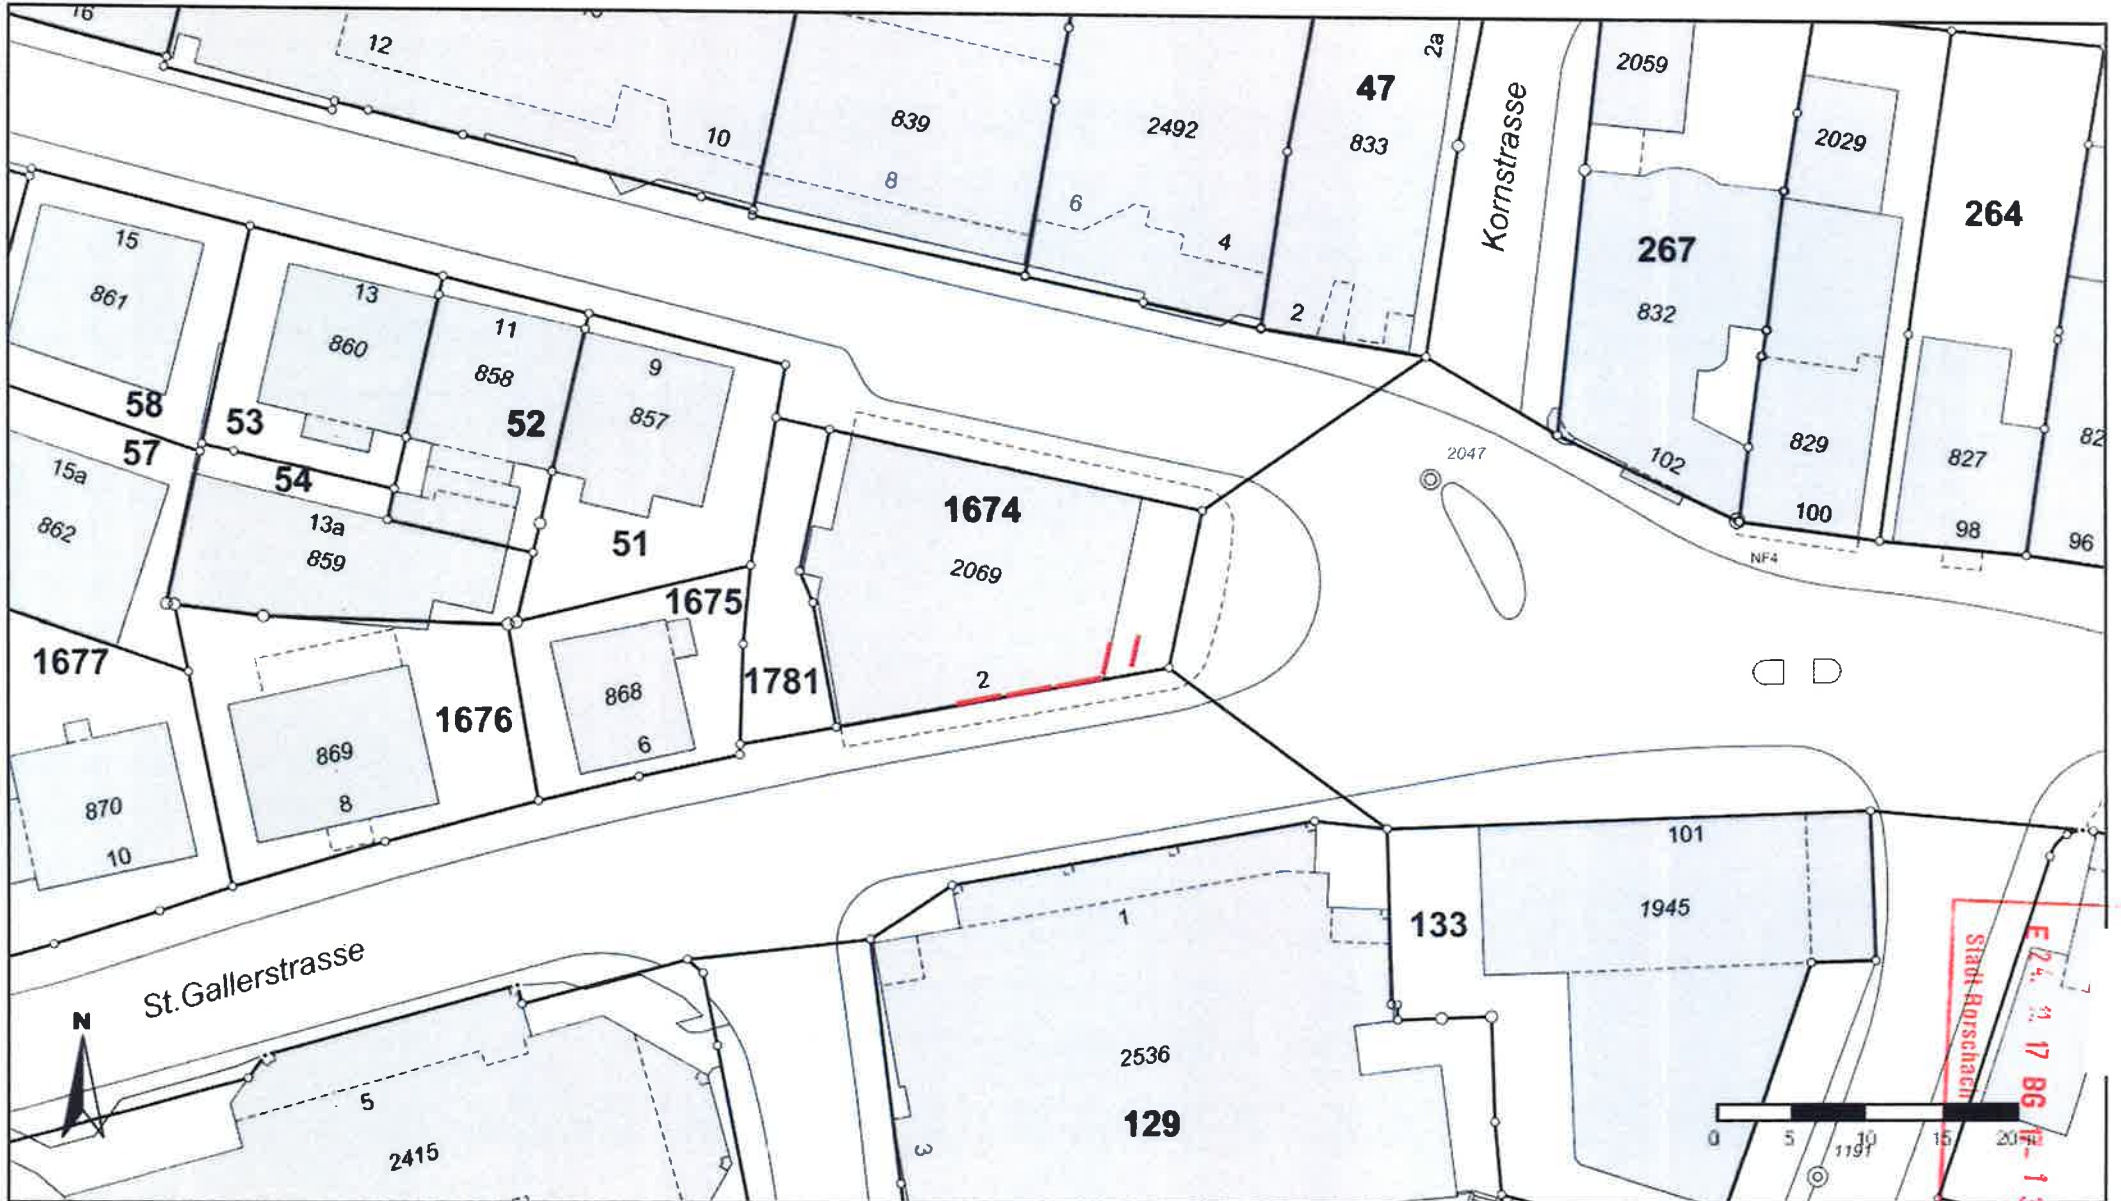

Für die Richtigkeit & Aktualität der Daten wird keine Garantie übernommen.
Es gelten die Nutzungsbedingungen des Geoportals.

E 24. 11. 17 BG 13-13
Stadl Rorschach
24.11.2017