



# Gemeinde Rorschach


aus WebGIS

Massstab: 1:500 1cm=5m Datum der Ausgabe: 27.11.2017 Koordinaten Bildmitte: 2756892 / 1260541

wälli

Ergebnisse

Die dargestellten Informationen stellen keine rechtsverbindliche Auskunft der beteiligten Kantone und Gemeinden dar. Für die Richtigkeit und Aktualität der Daten wird keine Garantie übernommen. Werden aufgrund dieser Informationen dennoch Dispositionen getroffen, erfolgt dies auf eigene Verantwortung. Des Weiteren wird jede Haftung für allfällige Schäden abgelehnt, die bei direkter oder indirekter Benützung der Produkte entstehen.

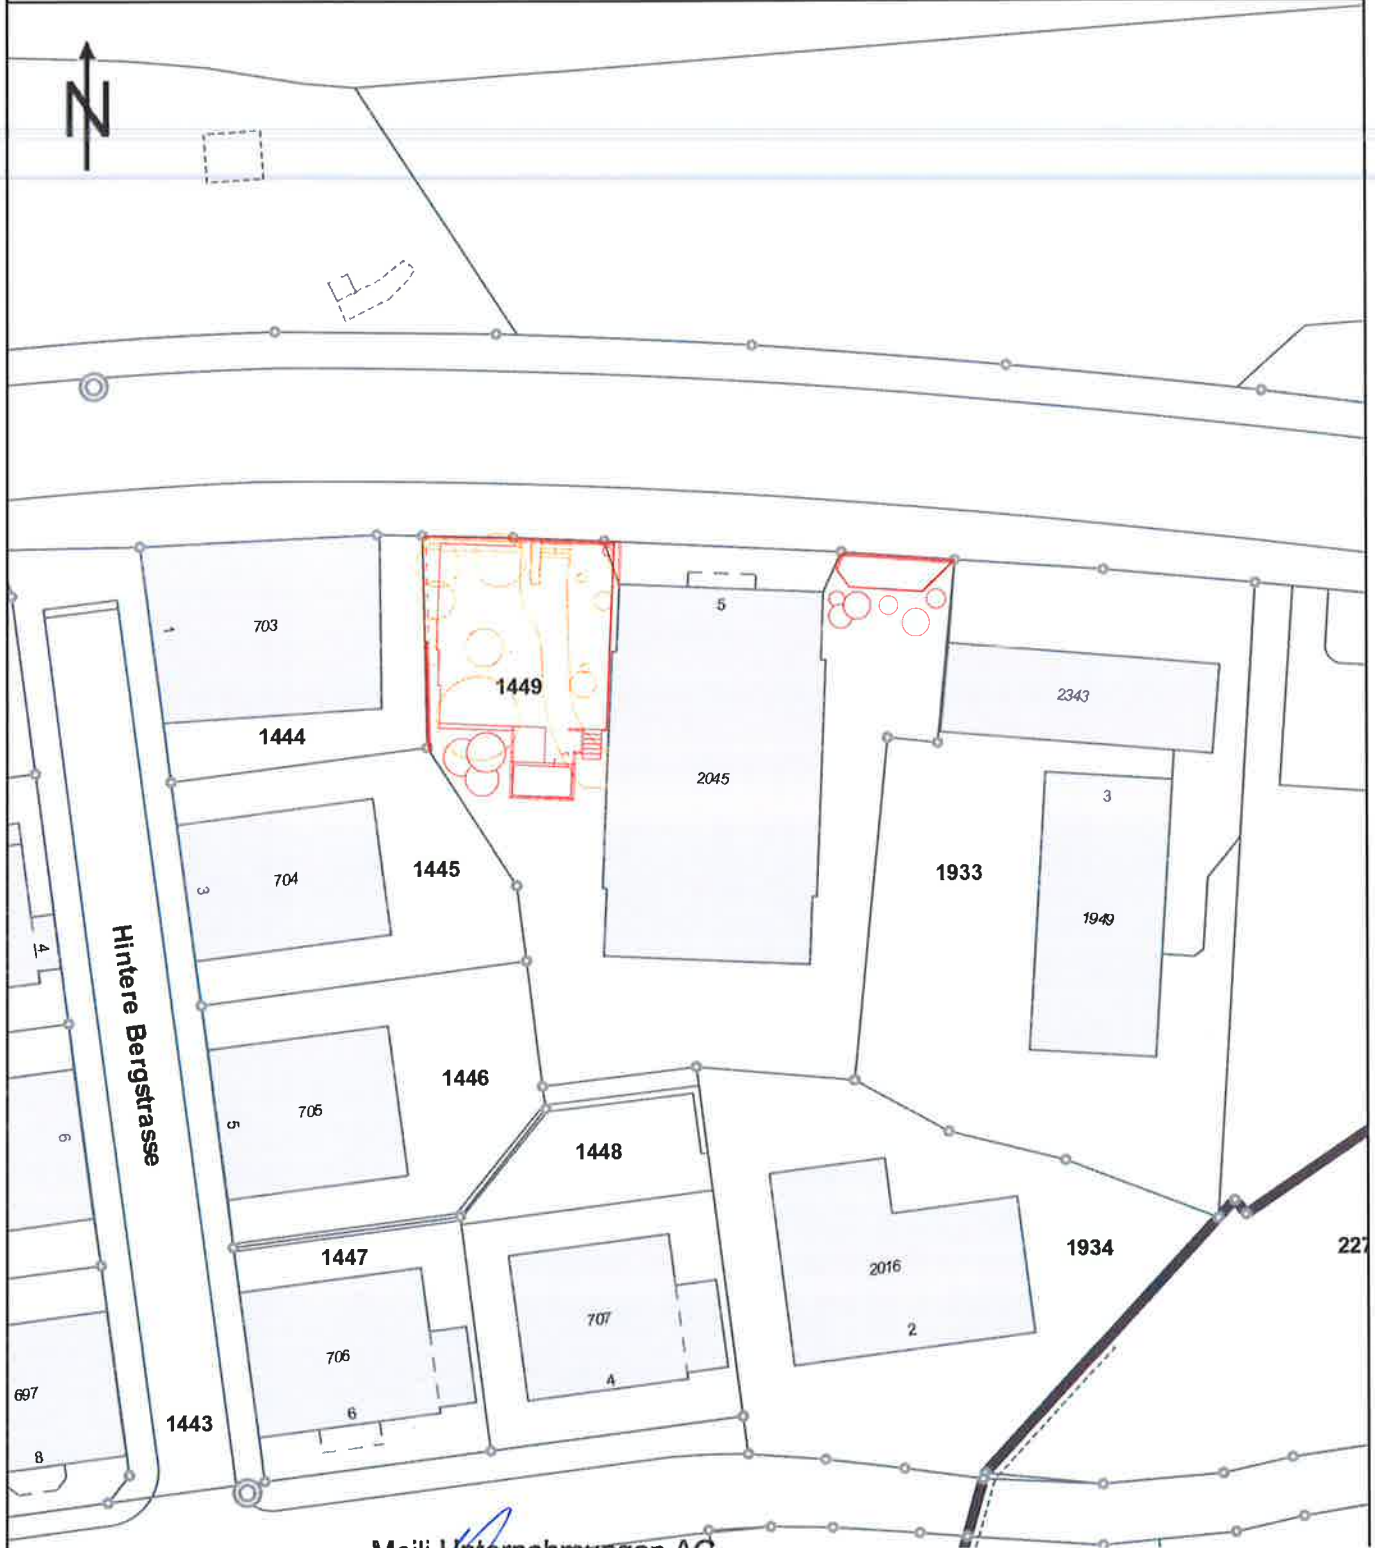

Meili Unternehmungen AG  
 Seestrasse 99a  
 8702 Zollikon

Rorschach, .....

Bauherr/Grundeigentümer: .....

Planverfasser: *[Signature]* .....

<b>Katasterplan - MFH Promenadenstrasse 5, 9400 Rorschach</b>			
Datum: 27.11.2017	Format: A4	Mst.: 1:500	Gezeichnet: ch/po
Bauherr: Meili Unternehmungen Seestrasse 99a 8702 Zollikon	Landschaftsarchitekt: hänni gartenbau - landschaftsarchitektur ag Hänni Christian, dipl.Ing. FH Landschaftsarchitekt Mingerstrasse 7 9014 St.Gallen		
 <b>hänni</b> <small>st.gallen</small> gartenbau-landschaftsarchitektur ag		büro für landschaftsarchitektur und freiraumgestaltung garten- und landschaftsbau <small>mingerstrasse 7 9014 St.Gallen          landschaftsarchitektur@haennigartenbau.ch</small>	
<small>Dieser Plan und das vorliegende Gestaltungskonzept ist urheberrechtlich geschützt und geistiges Eigentum der Firma Hänni AG, St.Gallen. Er darf nicht ohne Einwilligung vervielfältigt, veröffentlicht oder an Drittpersonen weitergegeben werden.          Vielen Dank für Ihr Verständnis.</small>			